


UBICACIÓN :

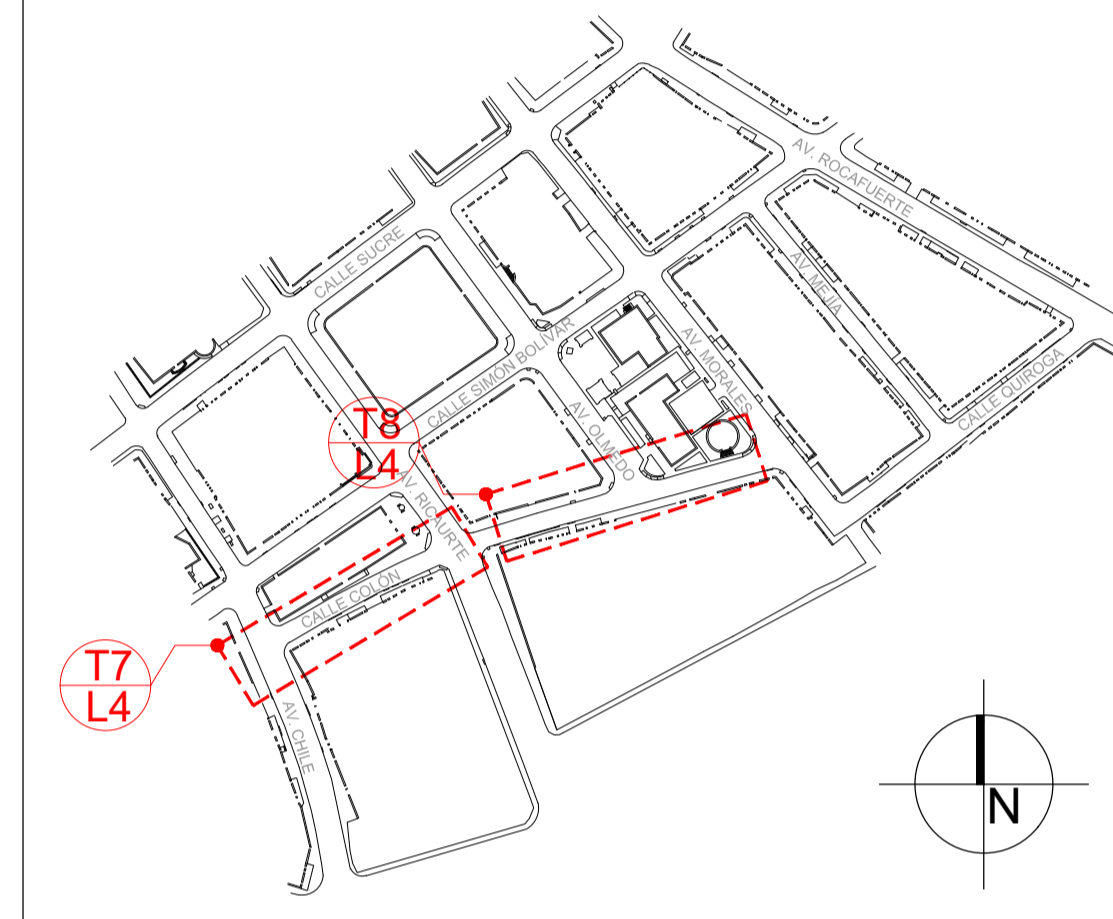

PROYECTO: RECONSTRUCCIÓN DEL SISTEMA
HIDROSANITARIO Y REGENERACIÓN URBANA DE
8.6 ha (11 MANZANAS) DEL ÁREA CENTRAL DE LA
CIUDAD DE PORTOVIJEJO POST-TERREMOTO
MODIFICACIÓN DE TRAZADO

CONSULTOR :

COLABORADOR :

Arq. Luis López López

Arq. Viviana Granda

CONTENIDO:

CALLE COLÓN: TRAMO 7
TRAMO 8

PLANOS DE VÍAS


FECHA: AGOSTO 2017
ESCALA: INDICADA

COD: V
LÁMINA: 4

APROBACIÓN :



CALLE COLÓN - TRAMO 7

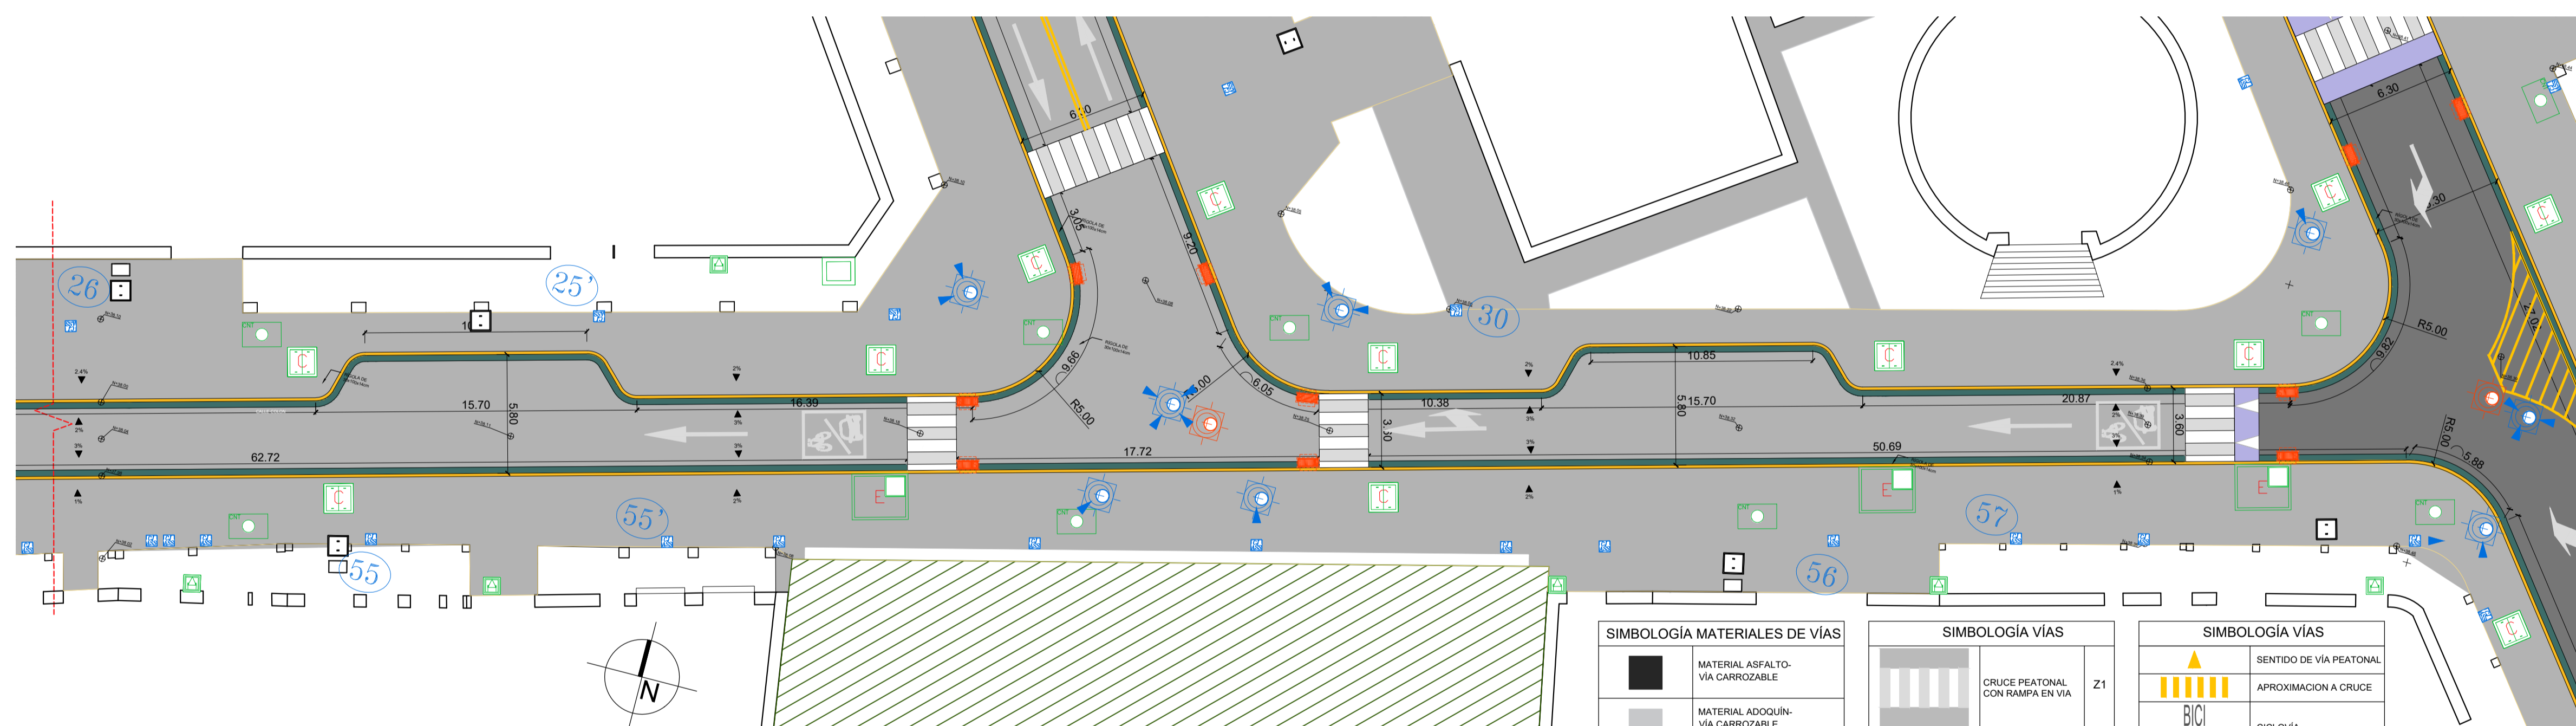

CALLE COLÓN - TRAMO 8

SIMBOLOGÍA MATERIALES DE VÍAS	
	MATERIAL ASFALTO- VÍA CARROZABLE
	MATERIAL ADOQUÍN- VÍA CARROZABLE. ESPACIO PÚBLICO Y ACERAS

SIMBOLOGÍA VÍAS	
	CRUCE PEATONAL CON RAMPA EN VÍA Z1
	CRUCE PEATONAL A NIVEL DE ACERA Z2
	UNA VÍA SENTIDO DE VÍA
	UNA VÍA O GIRO A LA IZQUIERDA
	UNA VÍA O GIRO A LA DERECHA

SIMBOLOGÍA VÍAS	
	SENTIDO DE VÍA PEATONAL
	APROXIMACION A CRUCE
	CICLOVÍA
	PARADA DE BUS
	CICLOVÍA
	VÍA COMPARTIDA PRIORIDAD PEATÓN
	VÍA COMPARTIDA PRIORIDAD BICILETA
	CONTINUACIÓN CICLOVÍA

SIMBOLOGÍA VÍAS	
	GIRO A LA IZQUIERDA
	GIRO A LA DERECHA
	UNA VÍA GIRO EN AMBOS SENTIDOS
	SUBIDA A RAMPA PEATONAL

SIMBOLOGÍA VÍAS	
	DOBLE VÍA NO REBASAR
	DOBLE VÍA PERMITIDO REBASAR
	FRANJAS DE ADVERTENCIA
	ACCESO A PARQUEADERO PRIVADO
	ACCESO A PARQUEADERO PRIVADO EN ACERA CON RAMPA
	ACCESO A PARQUEADERO PRIVADO EN ACERA A NIVEL

SIMBOLOGÍA INTEGRACIÓN URBANA	
	INTEGRACIÓN CON PROYECTO "PARQUE DEL RÍO - LAS VEGAS"

PLANO DE VÍAS - CALLE COLÓN - TRAMO 7 Y TRAMO 8

